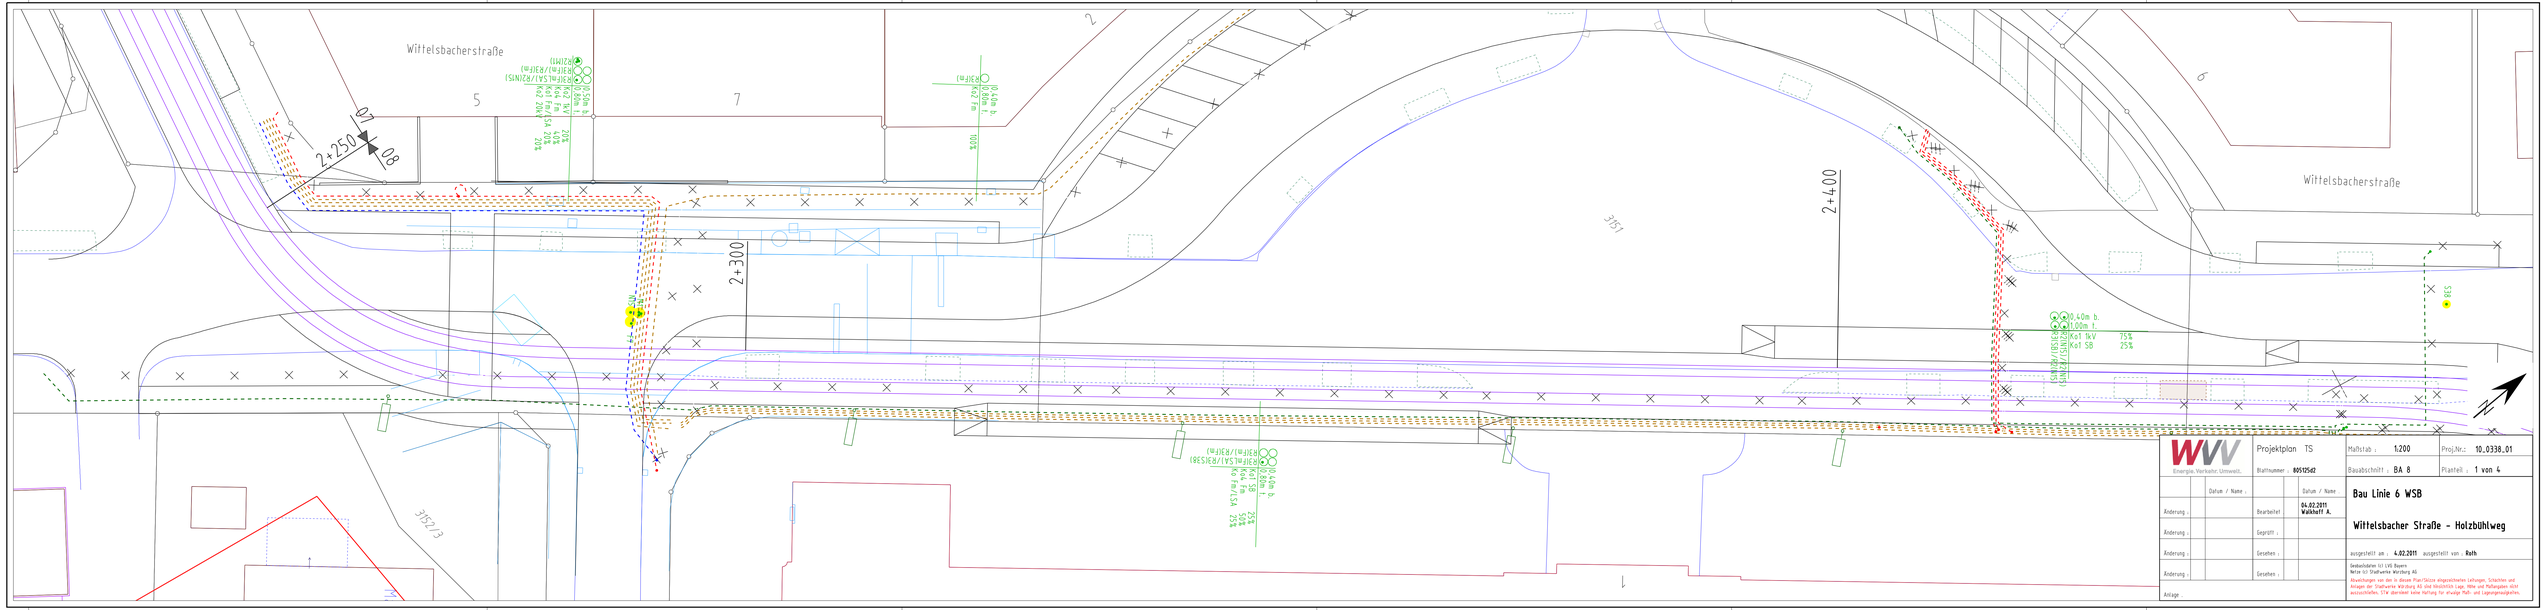

WVV Energie, Verkehr, Umwelt.	Projektplan TS	Maßstab : 1:200	Proj.Nr.: 10_0338_01		
	Blattnummer : 80515542	Bauabschnitt : BA 8	Planteil : 1 von 4		
Änderung :	Datum / Name :	Bearbeitet	Datum / Name : 04.02.2011 Wahlhoff A.	**Bau Linie 6 WSB**	
Änderung :		Geprüft :		**Wittelsbacher Straße - Holzbühlweg**	
Änderung :		Gesehen :		ausgestellt am : 4.02.2011 ausgestellt von : Ruth	
Änderung :		Gesehen :		Geobasisdaten: (c) LVG Bayern Netze (c) Stadtwerke Würzburg AG	
Anlage :				Abweichungen von den in diesem Plan/Skizze eingezeichneten Leitungen, Schachten und Anlagen der Stadtwerke Würzburg AG sind hinsichtlich Lage, Höhe und Pufflangaben nicht auszuschließen, STW übernimmt keine Haftung für etwaige Plan- und Lagerungsungenauigkeiten.	