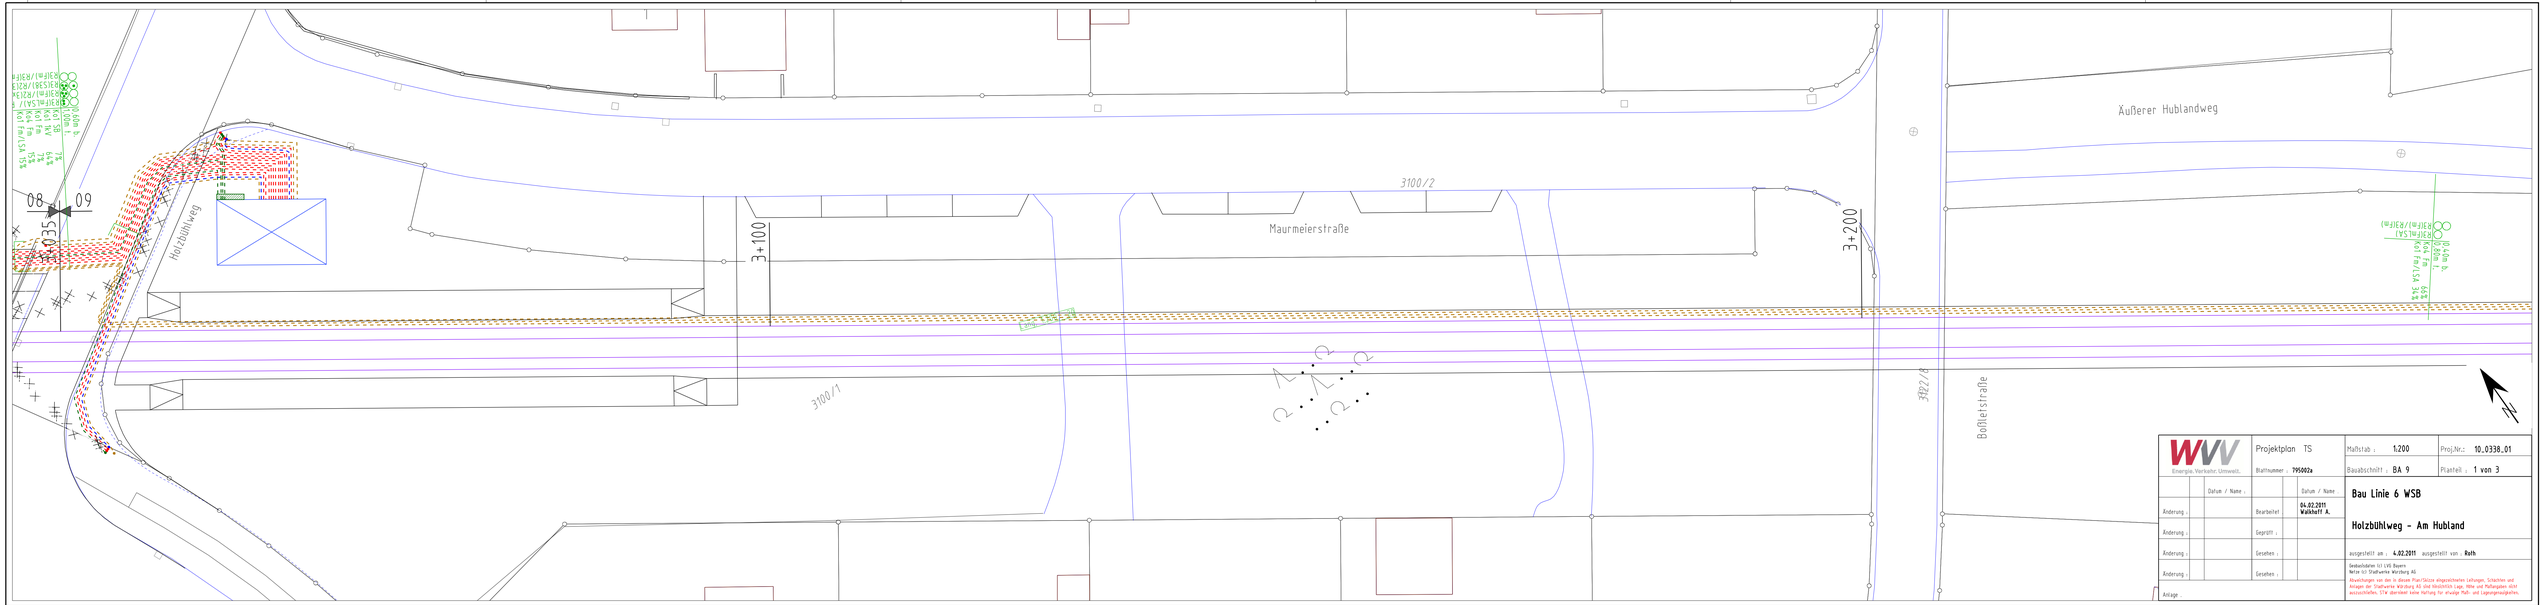

WVV Energie, Verkehr, Umwelt.	Projektplan TS	Maßstab : 1:200	Proj.Nr.: 10.0338.01
	Blattnummer : 795002a	Bauabschnitt : BA 9	Planteil : 1 von 3
Datum / Name		Datum / Name	
Änderung :	Bearbeitet	04.02.2011 Wahlhoff A.	**Bau Linie 6 WSB**
Änderung :	Geprüft :		**Holzbühlweg - Am Hubland**
Änderung :	Gesehen :		ausgestellt am : 4.02.2011 ausgestellt von : Ruth
Änderung :	Gesehen :		Geobasisdaten (c) LVG Bayern Netze (c) Stadtwerke Würzburg AG
Anlage :			Abweichungen von den in diesem Plan/Skizze eingezeichneten Leitungen, Schachten und Anlagen der Stadtwerke Würzburg AG sind hinsichtlich Lage, Höhe und Pufferzonen nicht auszuschließen, STW übernimmt keine Haftung für etwaige Plan- und Lagerungsungenauigkeiten.