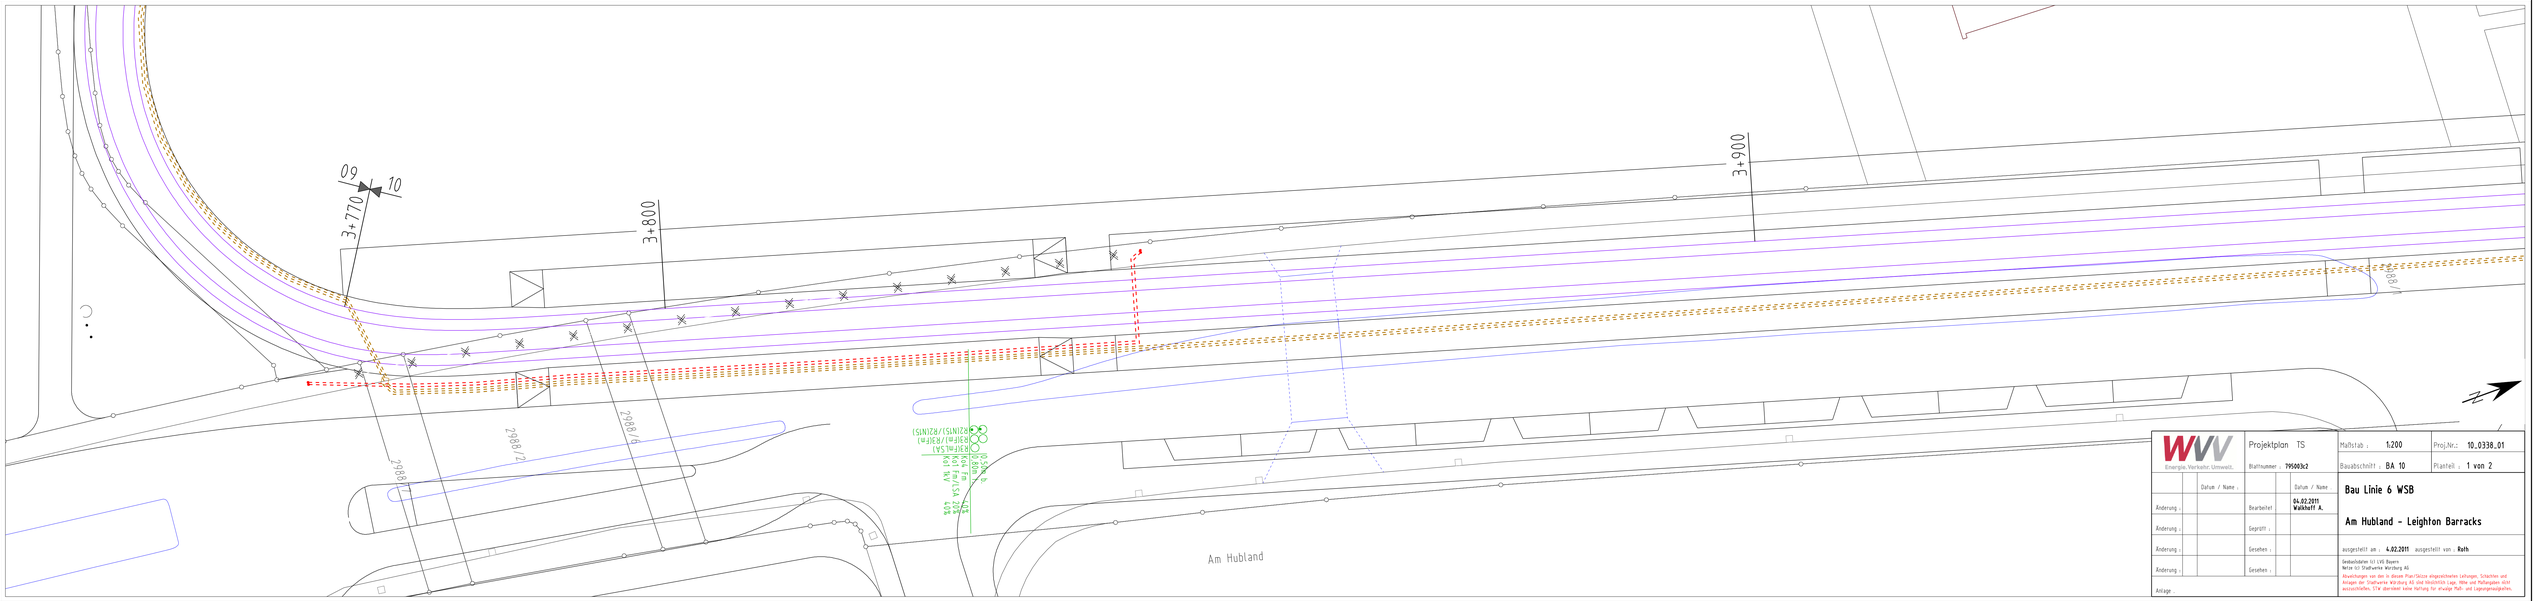

WVV Energie. Verkehr. Umwelt.	Projektplan TS	Maßstab : 1:200	Proj.Nr.: 10.0338.01
	Blattnummer : 795003c2	Bauabschnitt : BA 10	Planteil : 1 von 2

	Datum / Name :		Datum / Name :
Änderung :		Bearbeitet :	04.02.2011 Walkhoff A.
Änderung :		Geprüft :	
Änderung :		Gesehen :	
Änderung :		Gesehen :	
Anlage :			

Bau Linie 6 WSB

Am Hubland - Leighton Barracks

ausgestellt am : 4.02.2011 ausgestellt von : Roth

Geodaetisches Ist LVG Bayern
Netze ist Stadtwerke Würzburg AG

Abweichungen von den in diesem Plan/Skizze eingezeichneten Leitungen, Schachten und Anlagen der Stadtwerke Würzburg AG sind hinsichtlich Lage, Höhe und Maßangaben nicht auszuschließen. STW übernimmt keine Haftung für etwaige Maß- und Lagerungsmaßgaben.