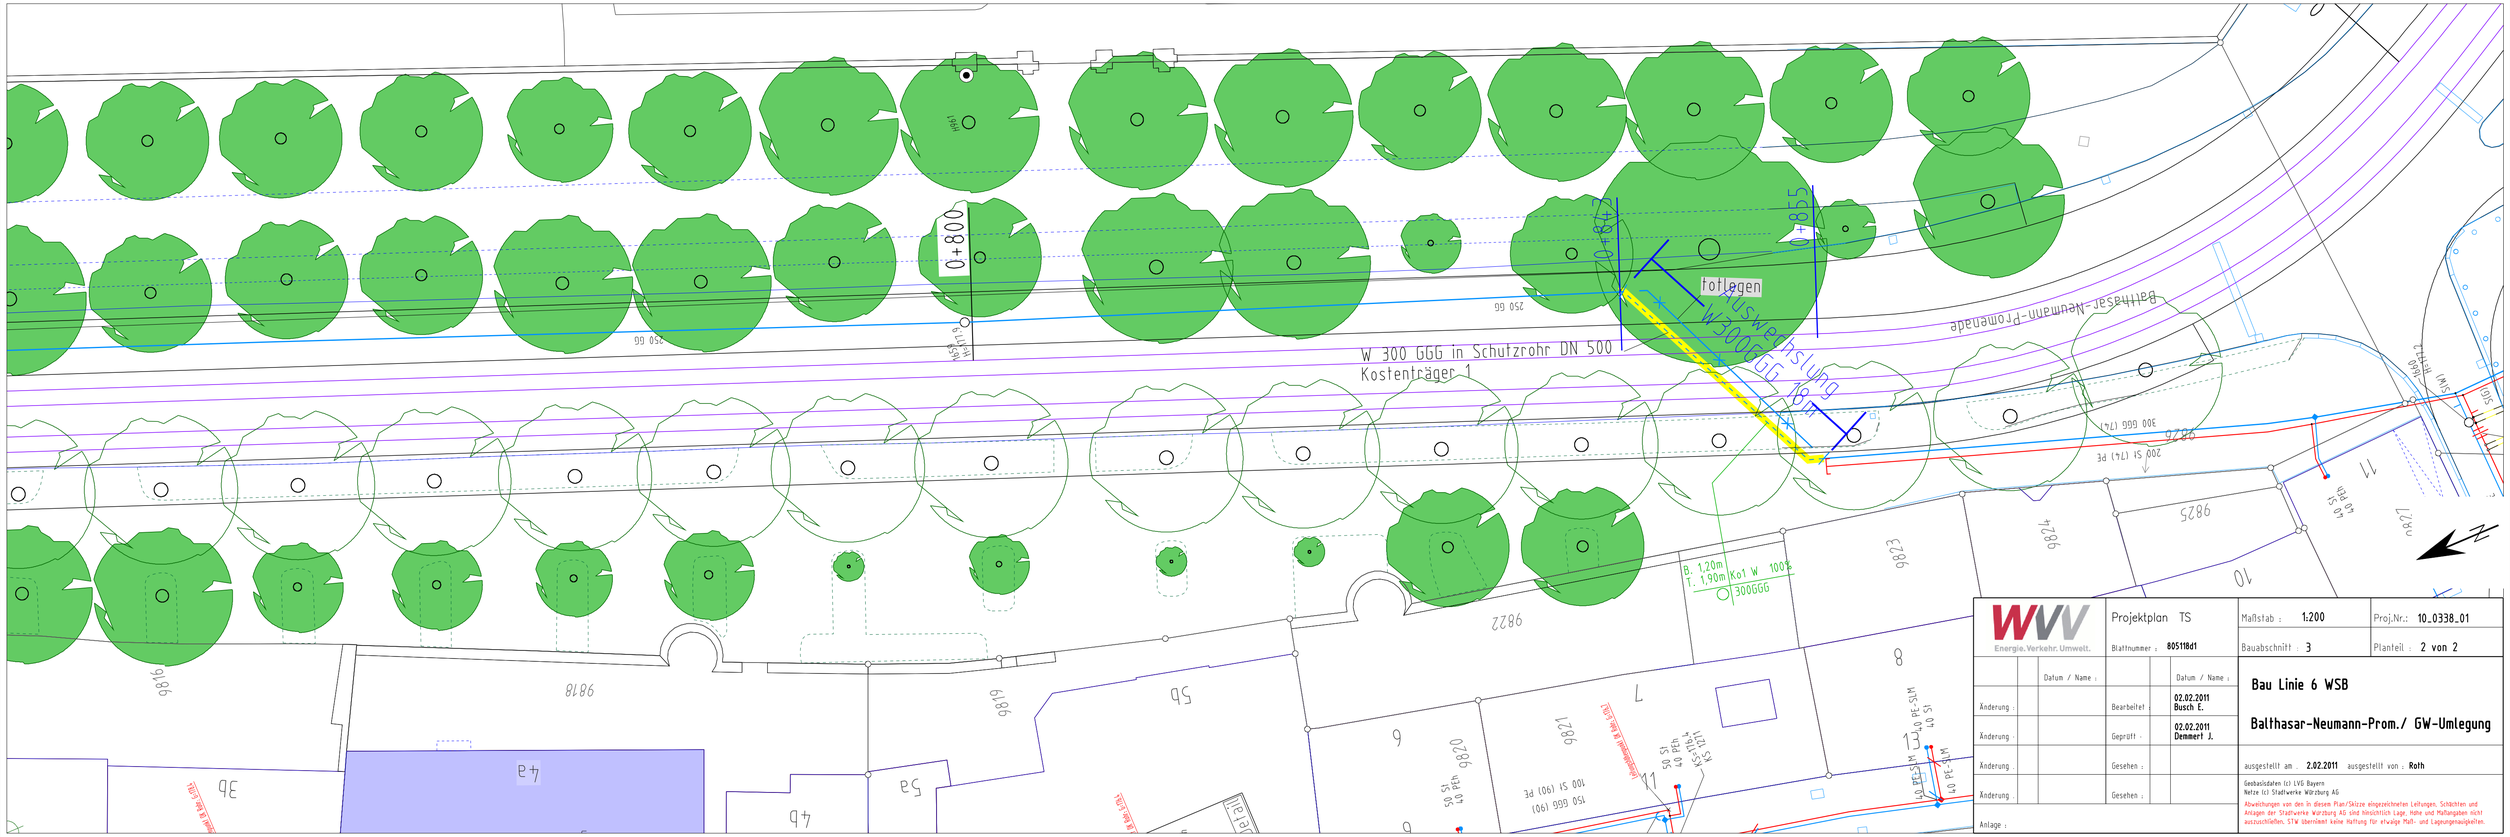


WVV
Energie. Verkehr. Umwelt.

Projektplan TS

Blattnummer : 805118d1

Maßstab : 1:200

Proj.Nr.: 10_0338_01

Bauabschnitt : 3

Planteil : 2 von 2

| | Datum / Name : | | Datum / Name : |
|---|---|---|---|
| Änderung : | | Bearbeitet : | 02.02.2011 Busch E. |
| Änderung : | | Geprüft : | 02.02.2011 Demmert J. |
| Änderung : | | Gesehen : | |
| Änderung : | | Gesehen : | |
| Anlage : | | | |

**Bau Linie 6 WSB**

**Balthasar-Neumann-Prom./ GW-Umlegung**

ausgestellt am : 2.02.2011 ausgestellt von : Roth

Geobasisdaten (c) LVG Bayern
Netze (c) Stadtwerke Würzburg AG
Abweichungen von den in diesen Plan/Skizze eingezeichneten Leitungen, Schächten und Anlagen der Stadtwerke Würzburg AG sind hinsichtlich Lage, Höhe und Maßangaben nicht auszuschließen. STW übernimmt keine Haftung für etwaige Maß- und Lagenorgenauigkeiten.