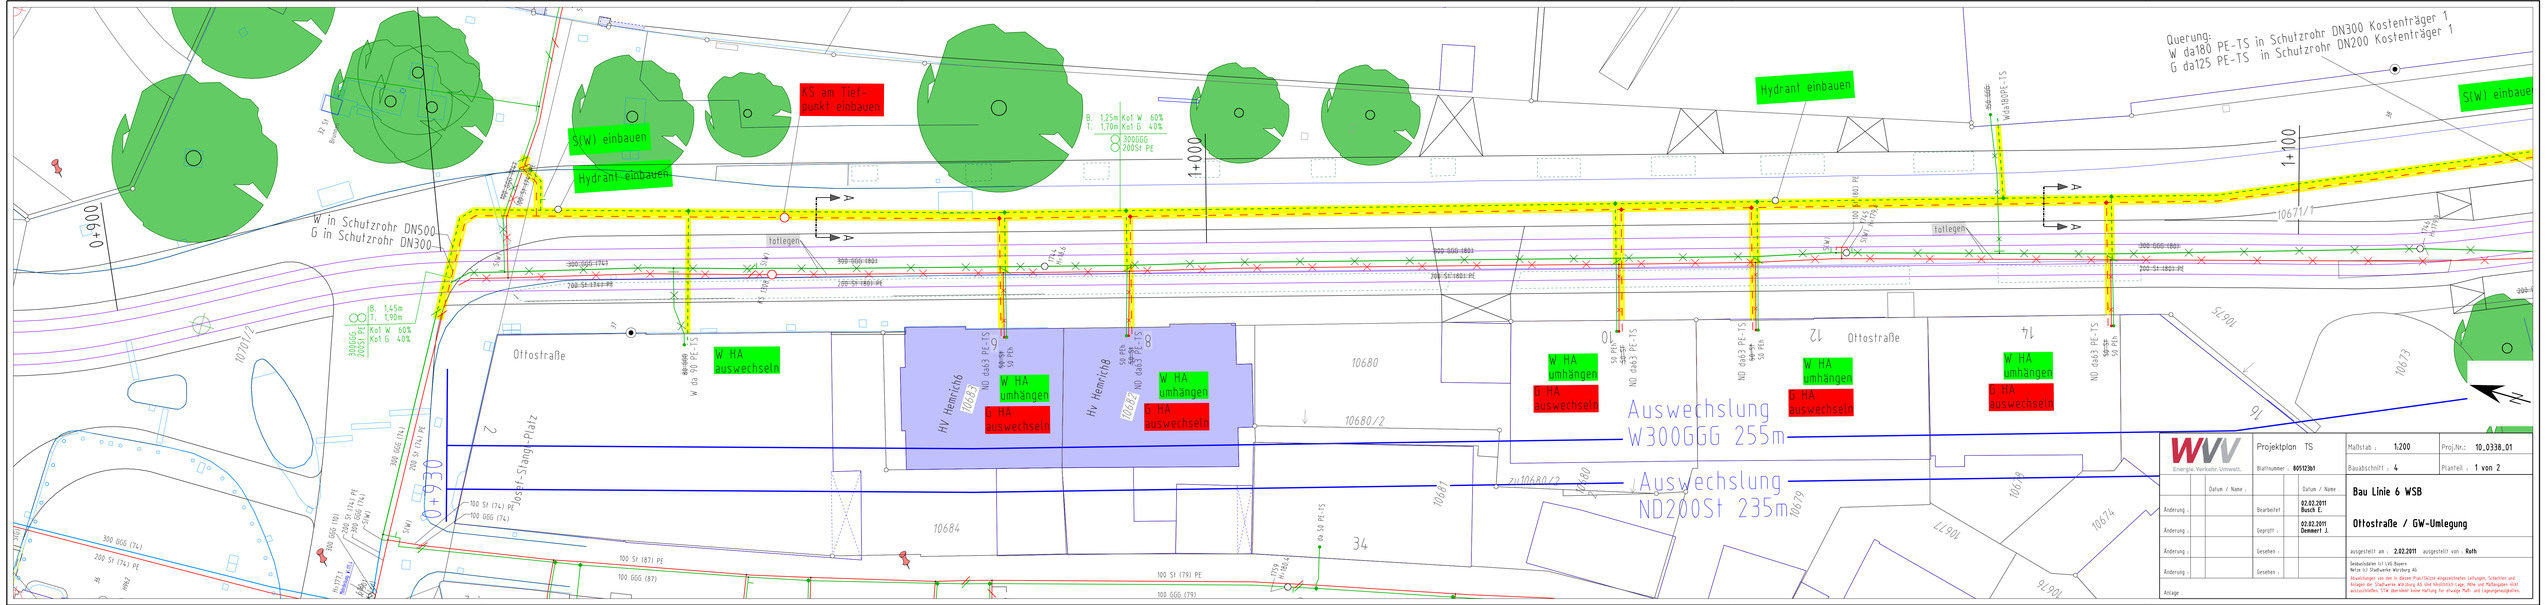

WVV Energie, Verkehr, Umwelt.	Projektplan TS		Maßstab : 1:200	Proj.Nr.: 10_0338_01	
	Blattnummer : 80512b1		Bauabschnitt : 4	Planteil : 1 von 2	
	Datum / Name		Bau Linie 6 WSB		
Änderung :		Bearbeitet	02.02.2011 Busch E.		
Änderung :		Geprüft :	02.02.2011 Demmert J.		
Änderung :		Gesehen :	Ottostraße / GW-Umlegung		
Änderung :		Gesehen :	ausgestellt am : 2.02.2011 ausgestellt von : Ruth		
Anlage :			Geobasisdaten (c) LVG Bayern Netze (c) Stadtwerke Würzburg AG		

Abweichungen von den in diesem Plan/Skizze eingezeichneten Leitungen, Schachten und Anlagen der Stadtwerke Würzburg AG sind hinsichtlich Lage, Höhe und Pufferzonen nicht auszuschließen, STW übernimmt keine Haftung für etwaige Plan- und Lagerungsungenauigkeiten.