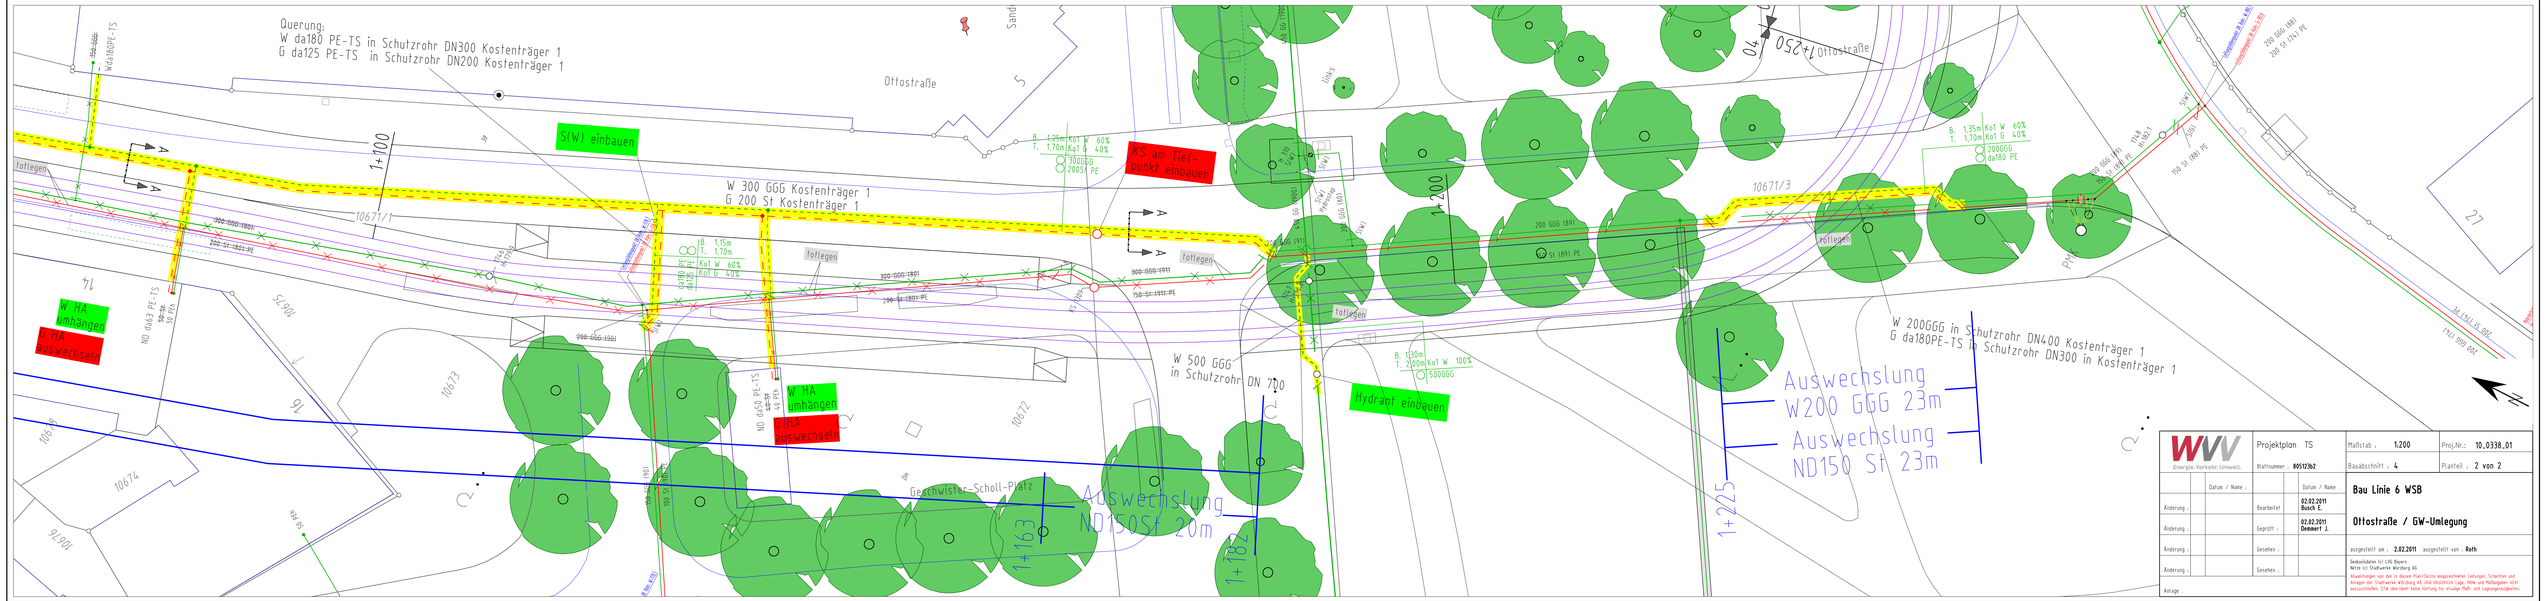
Querung:
W da180 PE-TS in Schutzrohr DN300 Kostenträger 1
G da125 PE-TS in Schutzrohr DN200 Kostenträger 1
S(W) einbauen
W 300 GGG Kostenträger 1
G 200 St Kostenträger 1
KS am Tiefpunkt einbauen
W 500 GGG in Schutzrohr DN 700
Hydrant einbauen
W 200GGG in Schutzrohr DN400 Kostenträger 1
G da180PE-TS in Schutzrohr DN300 in Kostenträger 1
W HA umhängen
S HA auswechseln
W HA umhängen
S HA auswechseln
Auswechslung
W200 GGG 23m
Auswechslung
ND150 St 23m
Auswechslung
ND150St 20m
Ottostraße
Geschwister-Scholl-Platz
tiefgelegen
1+100
1+200
1+225
1+180
1+250
10671/1
10671/3
10673
10672
10674
10675
10676
B. 1,25m Kot W 60%
T. 1,70m Kot G 40%
300GGG
200St PE
B. 1,35m Kot W 60%
T. 1,70m Kot G 40%
200GGG
da180 PE
B. 1,30m Kot W 100%
T. 2,20m
500GGG
B. 1,15m
T. 1,70m
Kot W 60%
Kot G 40%
300GGG
200St PE
W da180PE-TS
ND da63 PE-TS SDR 11 10 Pfh
ND da250 PE-TS SDR 11 40 Pfh
300 GGG (BF)
200 St (BF) PE
300 GGG (WS)
250 St (WS) PE
200 GGG (BF)
200 St (BF) PE
200 GGG (WS)
200 St (WS) PE
250 St (WS) PE
Telekommunikation 4 Rohr (BF)
Telekommunikation 4 Rohr (WS)
Sandstraße
links
rechts
Ø 1000
Ø 1200
Ø