




Ansicht 1:10

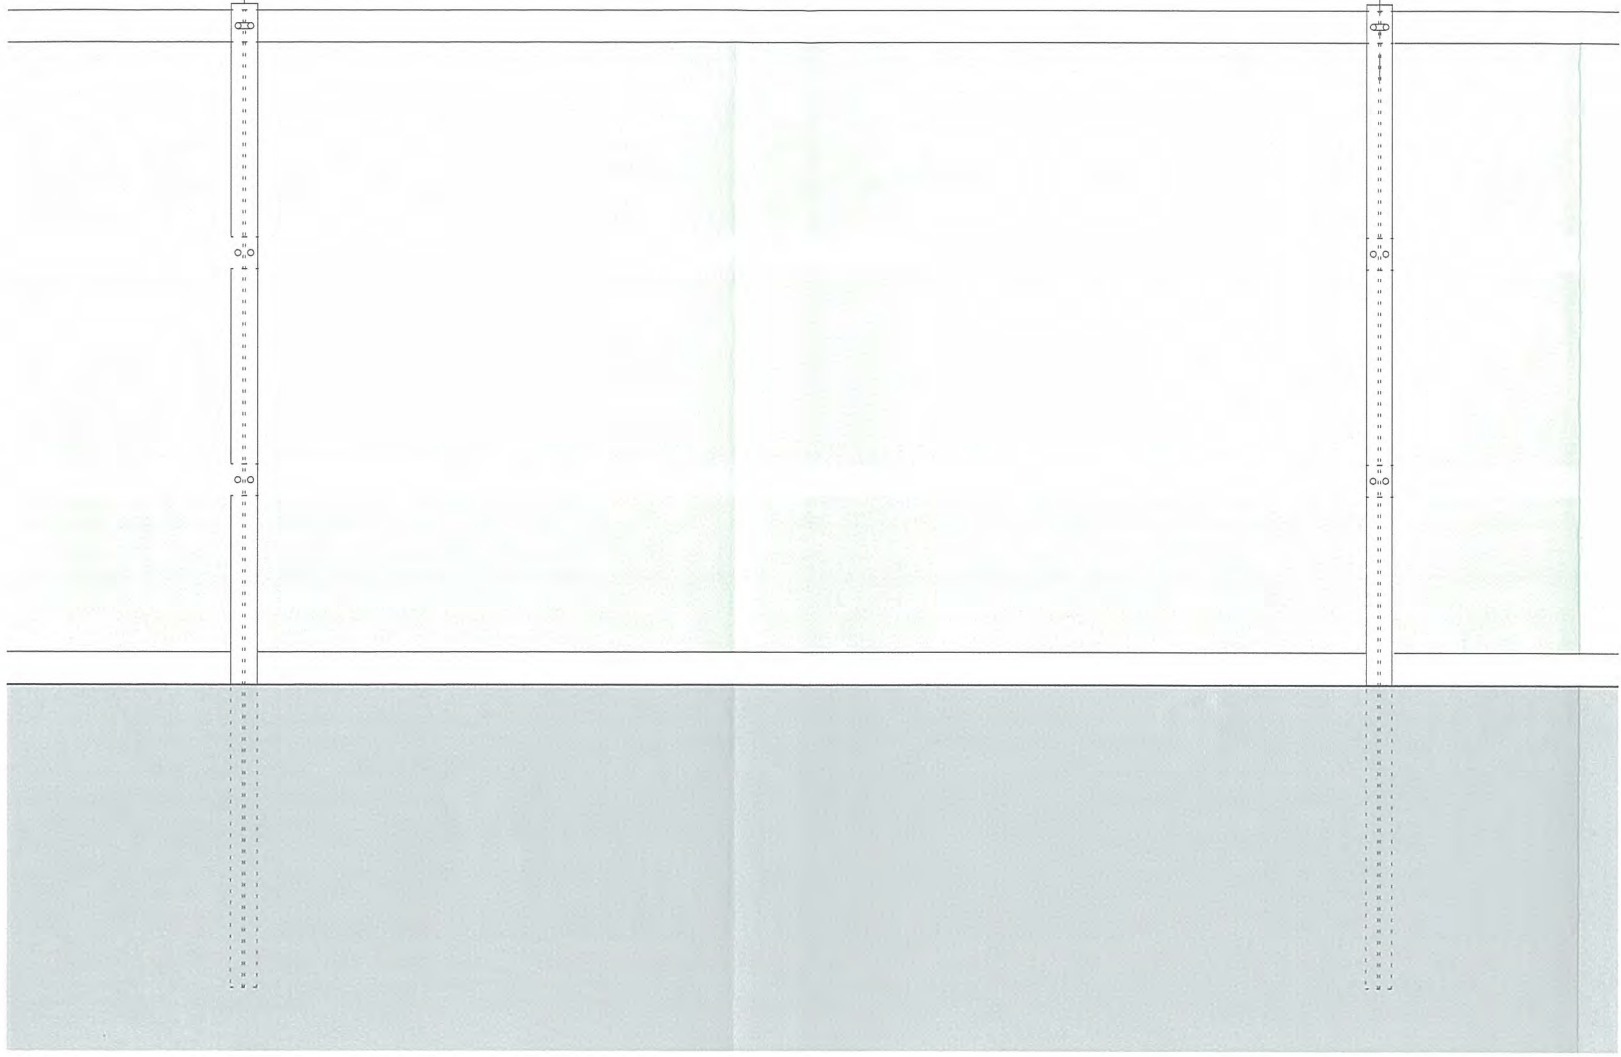


Längsschnitt 1:10

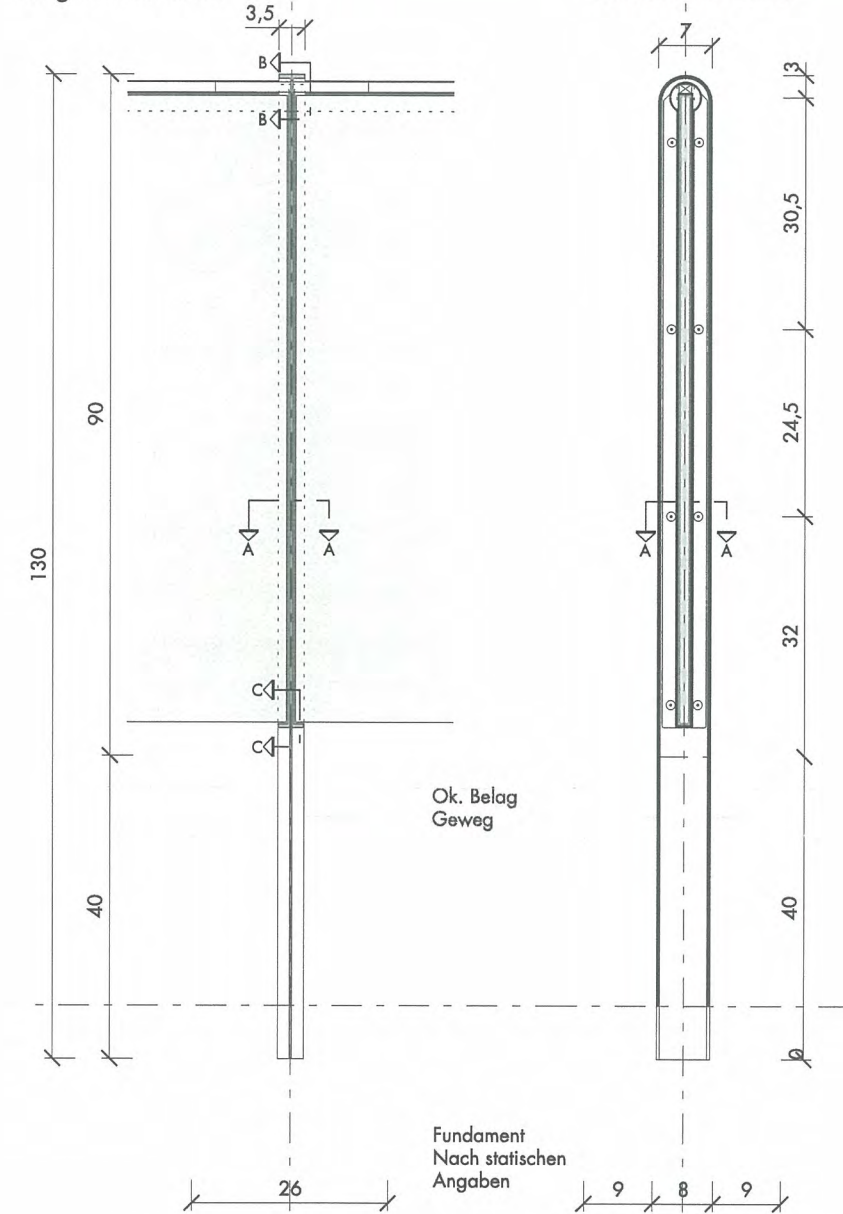


Querschnitt 1:10

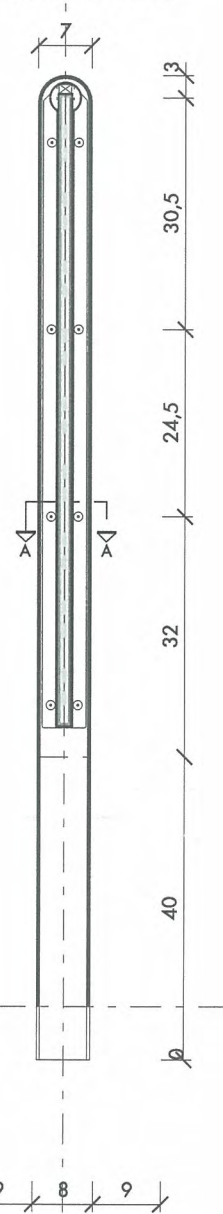


Querschnitt AA 1:1

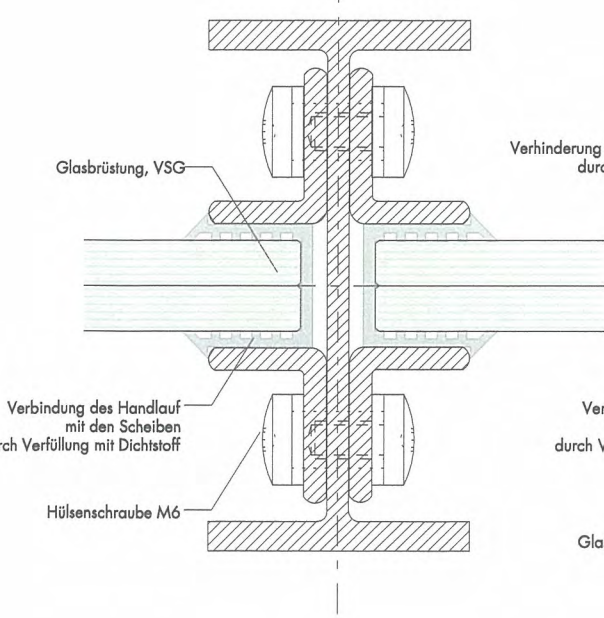

Längsschnitt BB 1:1

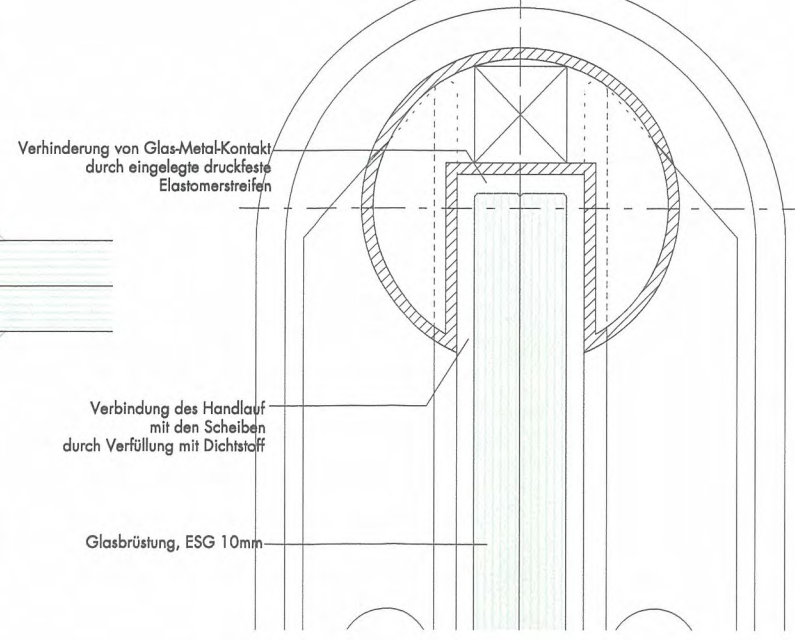

Querschnitt CC 1:1

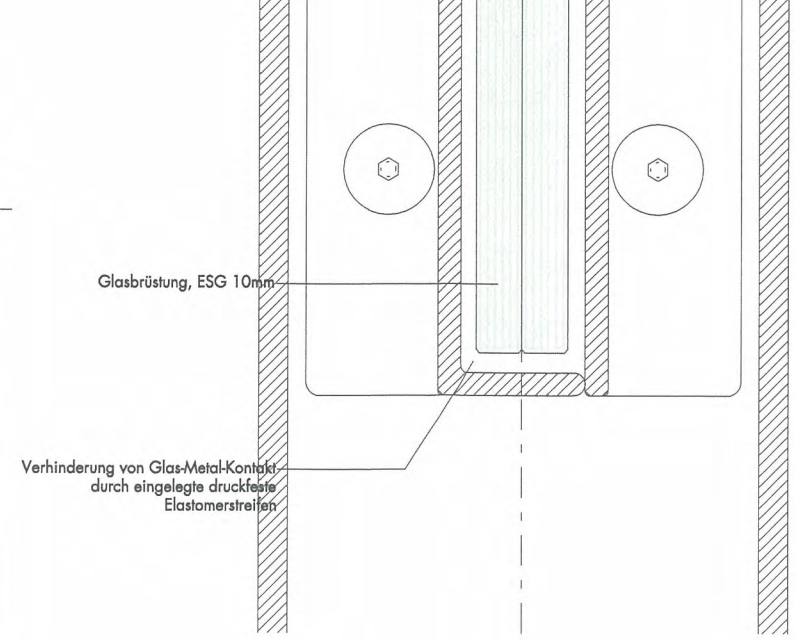

**WVV Würzburger Straßenbahn GmbH**  
 Haugerring 5 97070 Würzburg fon +49 931 360 fax +49 931 361 354  
 index



**Stadt Würzburg**  
 Beim Grafeneckart 1 97070 Würzburg fon 0931 37 2282 fax 0931 37 3428  
 index



**BPR Beraten | Planen | Realisieren**  
 Elisabethenstraße 62 64283 Darmstadt fon 06151 130 9870 fax 06151 130 98787  
 index



**S\_1005 Linie\_6 Würzburg**

Alle Maße sind vor Baubeginn örtlich und rechnerisch zu prüfen.  
 Evtl. Unstimmigkeiten sind mit den Architekten und der örtlichen Bauleitung abzustimmen.

index	datum	änderung	gezeichnet

**23 | 05.21 Detail Geländer verglast Trasse**  
 planinhalt  
 1:10/1:1 18.08.2011 jr A3 det-92-02-1  
 maßstab datum gezeichnet format projektplanummer + index  
 StädteBauProjekte GmbH & Co. KG  
 Poststraße 20A D-60329 Frankfurt am Main Fon +49 69 25 62 62 62 Fax +49 69 25 62 62 99