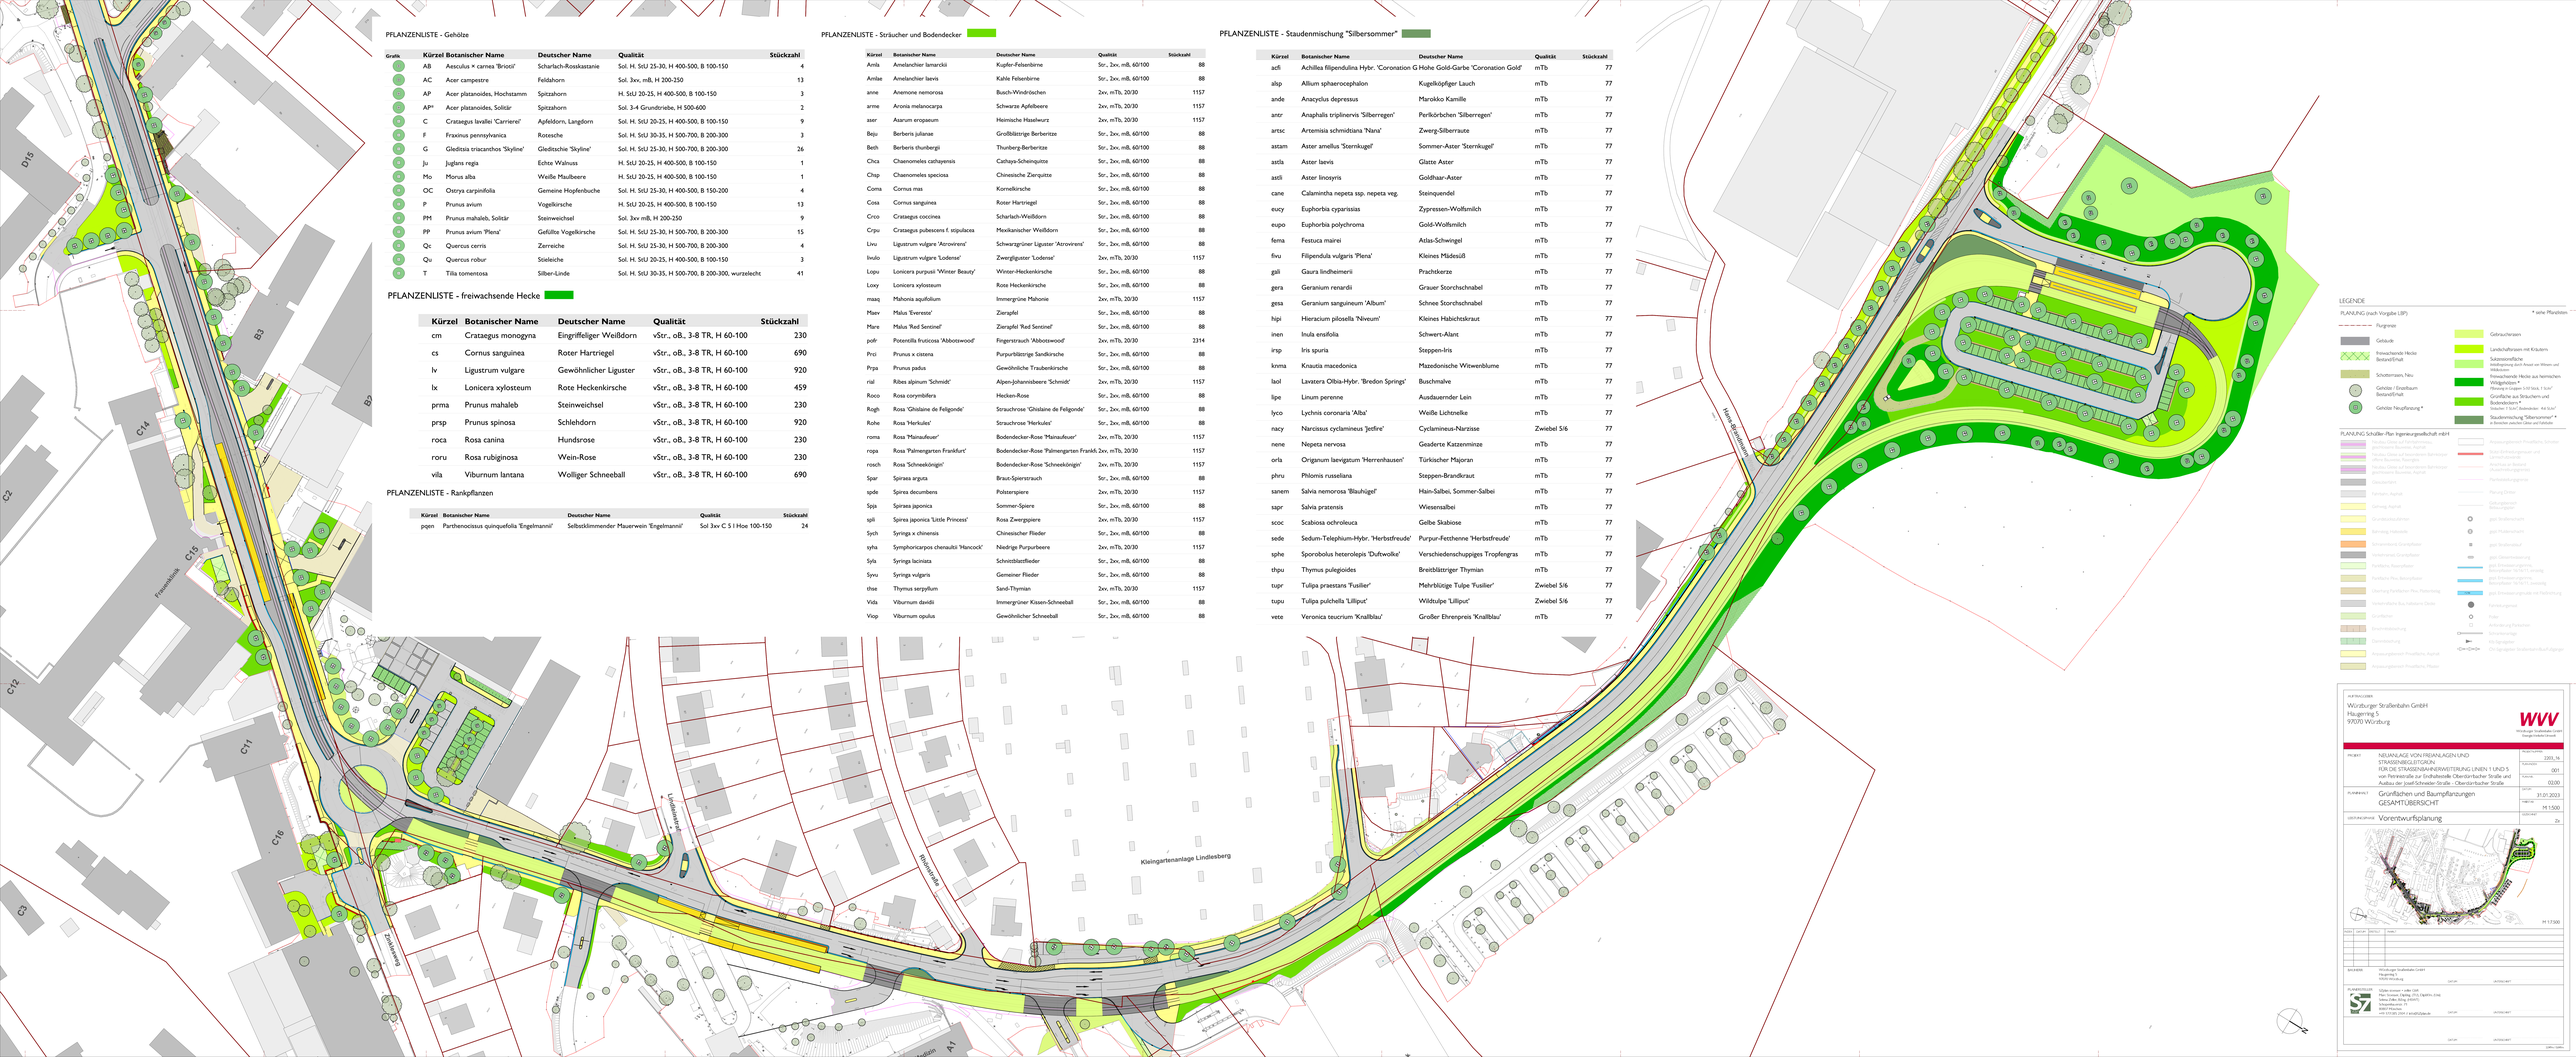

D15
B3
B2
C14
C2
C15
Frauenklinik
C12
C11
C16
C3
Zinklesweg
Lindleinstraße
Rhönstraße
Kleingartenanlage Lindlesberg
Oberdürrbacher Straße
Medizin
A1
Hans-Brandmann-Weg
Wasserwerk

PFLANZENLISTE - Gehölze

Grafik	Kürzel	Botanischer Name	Deutscher Name	Qualität	Stückzahl
⊕	AB	Aesculus × carnea 'Briotii'	Scharlach-Rosskastanie	Sol. H. StU 25-30, H 400-500, B 100-150	4
⊕	AC	Acer campestre	Feldahorn	Sol. 3xv, mB, H 200-250	13
⊕	AP	Acer platanoides, Hochstamm	Spitzahorn	H. StU 20-25, H 400-500, B 100-150	3
⊕	AP*	Acer platanoides, Solitär	Spitzahorn	Sol. 3-4 Grundtriebe, H 500-600	2
⊕	C	Crataegus lavallei 'Carrierei'	Apfeldorn, Langdorn	Sol. H. StU 20-25, H 400-500, B 100-150	9
⊕	F	Fraxinus pennsylvanica	Rotesche	Sol. H. StU 30-35, H 500-700, B 200-300	3
⊕	G	Gleditsia triacanthos 'Skyline'	Gleditschie 'Skyline'	Sol. H. StU 25-30, H 500-700, B 200-300	26
⊕	Ju	Juglans regia	Echte Walnuss	H. StU 20-25, H 400-500, B 100-150	1
⊕	Mo	Morus alba	Weiße Maulbeere	H. StU 20-25, H 400-500, B 100-150	1
⊕	OC	Ostrya carpinifolia	Gemeine Hopfenbuche	Sol. H. StU 25-30, H 400-500, B 150-200	4
⊕	P	Prunus avium	Vogelkirsche	H. StU 20-25, H 400-500, B 100-150	13
⊕	PM	Prunus mahaleb, Solitär	Steinweichsel	Sol. 3xv mB, H 200-250	9
⊕	PP	Prunus avium 'Plena'	Gefüllte Vogelkirsche	Sol. H. StU 25-30, H 500-700, B 200-300	15
⊕	Qc	Quercus cerris	Zerreiche	Sol. H. StU 25-30, H 500-700, B 200-300	4
⊕	Qu	Quercus robur	Stieleiche	Sol. H. StU 20-25, H 400-500, B 100-150	3
⊕	T	Tilia tomentosa	Silber-Linde	Sol. H. StU 30-35, H 500-700, B 200-300, wurzelecht	41

PFLANZENLISTE - freiwachsende Hecke 🟩

Kürzel	Botanischer Name	Deutscher Name	Qualität	Stückzahl
cm	Crataegus monogyna	Eingriffeliger Weißdorn	vStr., oB., 3-8 TR, H 60-100	230
cs	Cornus sanguinea	Roter Hartriegel	vStr., oB., 3-8 TR, H 60-100	690
lv	Ligustrum vulgare	Gewöhnlicher Liguster	vStr., oB., 3-8 TR, H 60-100	920
lx	Lonicera xylosteum	Rote Heckenkirsche	vStr., oB., 3-8 TR, H 60-100	459
prma	Prunus mahaleb	Steinweichsel	vStr., oB., 3-8 TR, H 60-100	230
prsp	Prunus spinosa	Schlehdorn	vStr., oB., 3-8 TR, H 60-100	920
roca	Rosa canina	Hundsrose	vStr., oB., 3-8 TR, H 60-100	230
roru	Rosa rubiginosa	Wein-Rose	vStr., oB., 3-8 TR, H 60-100	230
vila	Viburnum lantana	Wolliger Schneeball	vStr., oB., 3-8 TR, H 60-100	690

PFLANZENLISTE - Rankpflanzen

Kürzel	Botanischer Name	Deutscher Name	Qualität	Stückzahl
pqen	Parthenocissus quinquefolia 'Engelmannii'	Selbstklimmender Mauerwein 'Engelmannii'	Sol 3xv C 5 l Hoe 100-150	24

PFLANZENLISTE - Sträucher und Bodendecker 🟩

Kürzel	Botanischer Name	Deutscher Name	Qualität	Stückzahl
Amla	Amelanchier lamarckii	Kupfer-Felsenbirne	Str., 2xv, mB, 60/100	88
Amlae	Amelanchier laevis	Kahle Felsenbirne	Str., 2xv, mB, 60/100	88
anne	Anemone nemorosa	Busch-Windröschen	2xv, mTb, 20/30	1157
arme	Aronia melanocarpa	Schwarze Apfelbeere	2xv, mTb, 20/30	1157
aser	Asarum eropaeum	Heimische Haselwurz	2xv, mTb, 20/30	1157
Beju	Berberis julianae	Großblättrige Berberitze	Str., 2xv, mB, 60/100	88
Beth	Berberis thunbergii	Thunberg-Berberitze	Str., 2xv, mB, 60/100	88
Chca	Chaenomeles cathayensis	Cathaya-Scheinquitte	Str., 2xv, mB, 60/100	88
Chsp	Chaenomeles speciosa	Chinesische Zierquitte	Str., 2xv, mB, 60/100	88
Coma	Cornus mas	Kornelkirsche	Str., 2xv, mB, 60/100	88
Cosa	Cornus sanguinea	Roter Hartriegel	Str., 2xv, mB, 60/100	88
Crco	Crataegus coccinea	Scharlach-Weißdorn	Str., 2xv, mB, 60/100	88
Crpu	Crataegus pubescens f. stipulacea	Mexikanischer Weißdorn	Str., 2xv, mB, 60/100	88
Livu	Ligustrum vulgare 'Atrovirens'	Schwarzgrüner Liguster 'Atrovirens'	Str., 2xv, mB, 60/100	88
livulo	Ligustrum vulgare 'Lodense'	Zwergliguster 'Lodense'	2xv, mTb, 20/30	1157
Lopu	Lonicera purpusii 'Winter Beauty'	Winter-Heckenkirsche	Str., 2xv, mB, 60/100	88
Loxy	Lonicera xylosteum	Rote Heckenkirsche	Str., 2xv, mB, 60/100	88
maaq	Mahonia aquifolium	Immergrüne Mahonie	2xv, mTb, 20/30	1157
Maev	Malus 'Evereste'	Zierapfel	Str., 2xv, mB, 60/100	88
Mare	Malus 'Red Sentinel'	Zierapfel 'Red Sentinel'	Str., 2xv, mB, 60/100	88
pofr	Potentilla fruticosa 'Abbotswood'	Fingerstrauch 'Abbotswood'	2xv, mTb, 20/30	2314
Prci	Prunus x cistena	Purpurblättrige Sandkirsche	Str., 2xv, mB, 60/100	88
Prpa	Prunus padus	Gewöhnliche Traubenkirsche	Str., 2xv, mB, 60/100	88
rial	Ribes alpinum 'Schmidt'	Alpen-Johannisbeere 'Schmidt'	2xv, mTb, 20/30	1157
Roco	Rosa corymbifera	Hecken-Rose	Str., 2xv, mB, 60/100	88
Rogh	Rosa 'Ghislaine de Feligonde'	Strauchrose 'Ghislaine de Feligonde'	Str., 2xv, mB, 60/100	88
Rohe	Rosa 'Herkules'	Strauchrose 'Herkules'	Str., 2xv, mB, 60/100	88
roma	Rosa 'Mainaufeuer'	Bodendecker-Rose 'Mainaufeuer'	2xv, mTb, 20/30	1157
ropa	Rosa 'Palmengarten Frankfurt'	Bodendecker-Rose 'Palmengarten Frankfu	2xv, mTb, 20/30	1157
rosch	Rosa 'Schneekönigin'	Bodendecker-Rose 'Schneekönigin'	2xv, mTb, 20/30	1157
Spar	Spiraea arguta	Braut-Spierstrauch	Str., 2xv, mB, 60/100	88
spde	Spirea decumbens	Polsterspiere	2xv, mTb, 20/30	1157
Spja	Spiraea japonica	Sommer-Spiere	Str., 2xv, mB, 60/100	88
spli	Spirea japonica 'Little Princess'	Rosa Zwergspiere	2xv, mTb, 20/30	1157
Sych	Syringa x chinensis	Chinesischer Flieder	Str., 2xv, mB, 60/100	88
syha	Symphoricarpos chenaultii 'Hancock'	Niedrige Purpurbeere	2xv, mTb, 20/30	1157
Syla	Syringa laciniata	Schnittblattflieder	Str., 2xv, mB, 60/100	88
Syvu	Syringa vulgaris	Gemeiner Flieder	Str., 2xv, mB, 60/100	88
thse	Thymus serpyllum	Sand-Thymian	2xv, mTb, 20/30	1157
Vida	Viburnum davidii	Immergrüner Kissen-Schneeball	Str., 2xv, mB, 60/100	88
Viop	Viburnum opulus	Gewöhnlicher Schneeball	Str., 2xv, mB, 60/100	88

PFLANZENLISTE - Staudenmischung "Silbersommer" 🟩

Kürzel	Botanischer Name	Deutscher Name	Qualität	Stückzahl
acfi	Achillea filipendulina Hybr. 'Coronation G	Hohe Gold-Garbe 'Coronation Gold'	mTb	77
alsp	Allium sphaerocephalon	Kugelköpfiger Lauch	mTb	77
ande	Anacyclus depressus	Marokko Kamille	mTb	77
antr	Anaphalis triplinervis 'Silberregen'	Perlkörbchen 'Silberregen'	mTb	77
artsc	Artemisia schmidtiana 'Nana'	Zwerg-Silberraute	mTb	77
astam	Aster amellus 'Sternkugel'	Sommer-Aster 'Sternkugel'	mTb	77
astla	Aster laevis	Glatte Aster	mTb	77
astli	Aster linosyris	Goldhaar-Aster	mTb	77
cane	Calamintha nepeta ssp. nepeta veg.	Steinquendel	mTb	77
eucy	Euphorbia cyparissias	Zypressen-Wolfsmilch	mTb	77
eupo	Euphorbia polychroma	Gold-Wolfsmilch	mTb	77
fema	Festuca mairei	Atlas-Schwingel	mTb	77
fivu	Filipendula vulgaris 'Plena'	Kleines Mädesüß	mTb	77
gali	Gaura lindheimerii	Prachtkerze	mTb	77
gera	Geranium renardii	Grauer Storchschnabel	mTb	77
gesa	Geranium sanguineum 'Album'	Schnee Storchschnabel	mTb	77
hipi	Hieracium pilosella 'Niveum'	Kleines Habichtskraut	mTb	77
inen	Inula ensifolia	Schwert-Alant	mTb	77
irsp	Iris spuria	Steppen-Iris	mTb	77
knma	Knautia macedonica	Mazedonische Witwenblume	mTb	77
laol	Lavatera Olbia-Hybr. 'Bredon Springs'	Buschmalve	mTb	77
lipe	Linum perenne	Ausdauernder Lein	mTb	77
lyco	Lychnis coronaria 'Alba'	Weiße Lichtnelke	mTb	77
nacy	Narcissus cyclamineus 'Jetfire'	Cyclamineus-Narzisse	Zwiebel 5/6	77
nene	Nepeta nervosa	Geaderte Katzenminze	mTb	77
orla	Origanum laevigatum 'Herrenhausen'	Türkischer Majoran	mTb	77
phru	Phlomis russeliana	Steppen-Brandkraut	mTb	77
sanem	Salvia nemorosa 'Blauhügel'	Hain-Salbei, Sommer-Salbei	mTb	77
sapr	Salvia pratensis	Wiesensalbei	mTb	77
scoc	Scabiosa ochroleuca	Gelbe Skabiose	mTb	77
sede	Sedum-Telephium-Hybr. 'Herbstfreude'	Purpur-Fetthenne 'Herbstfreude'	mTb	77
sphe	Sporobolus heterolepis 'Duftwolke'	Verschiedenschuppiges Tropfengras	mTb	77
thpu	Thymus pulegioides	Breitblättriger Thymian	mTb	77
tupr	Tulipa praestans 'Fusilier'	Mehrblütige Tulpe 'Fusilier'	Zwiebel 5/6	77
tupu	Tulipa pulchella 'Lilliput'	Wildtulpe 'Lilliput'	Zwiebel 5/6	77
vete	Veronica teucrium 'Knallblau'	Großer Ehrenpreis 'Knallblau'	mTb	77

LEGENDE

PLANUNG (nach Vorgabe LBP) * siehe Pflanzlisten

- Flurgrenze
- Gebäude
- freiwachsende Hecke Bestand/Erhalt
- Schotterrasen, Neu
- Gehölze / Einzelbaum Bestand/Erhalt
- Gehölze Neupflanzung *
- Gebrauchsrasen
- Landschaftsrasen mit Kräutern
- Sukzessionsfläche *Initialbegrünung durch Ansaat von Wiesen- und Wildkräutern*
- freiwachsende Hecke aus heimischen Wildgehölzen * *Pflanzung in Gruppen 5-10 Stück, 1 St./m²*
- Grünfläche aus Sträuchern und Bodendeckern * *Sträucher: 1 St./m², Bodendecker: 4-6 St./m²*
- Staudenmischung "Silbersommer" * *in Bereichen zwischen Gleise und Fahrbahn*

PLANUNG Schüßler-Plan Ingenieurgesellschaft mbH

- Neubau Gleise auf Fahrbahnniveau, geschlossene Bauweise, Asphalt
- Neubau Gleise auf besonderem Bahnkörper offene Bauweise, Rasengleis
- Neubau Gleise auf besonderem Bahnkörper geschlossene Bauweise, Asphalt
- Gleisüberfahrt
- Fahrbahn, Asphalt
- Gehweg, Asphalt
- Grundstückszufahrten
- Bahnsteig, Haltestelle
- Schrammbord, Granitpflaster
- Verkehrsinsel, Granitpflaster
- Parkfläche, Rasenpflaster
- Parkfläche Pkw, Betonpflaster
- Überhang Parkflächen Pkw, Plattenbelag
- Verkehrsfläche Bus, halbstarre Decke
- Grünflächen
- Einschnittsböschung
- Dammböschung
- Anpassungsbereich Privatfläche, Asphalt
- Anpassungsbereich Privatfläche, Pflaster
- Anpassungsbereich Privatfläche, Schotter
- Stütz-/Einfriedungsmauer und Lärmschutzwände
- Anschluss an Bestand (Ausschreibungsgrenze)
- Planfeststellungsgrenze
- Planung Dritter
- Geltungsbereich Bebauungsplan
- ◎ gepl. Straßenschacht
- ⊖ gepl. Muldenschacht
- ▦ gepl. Straßenablauf
- gepl. Gleisentwässerung
- gepl. Entwässerungsrinne, Betonpflaster 16/16/11, einzeilig
- gepl. Entwässerungsrinne, Betonpflaster 16/16/11, zweizeilig
- gepl. Entwässerungsmulde mit Fließrichtung
- ● Fahrleitungsmast
- ○ Poller
- □ Anforderung Parkschein
- Schrankenanlage
- Kfz-Signalgeber
- ÖV-Signalgeber Straßenbahn/Bus/Fußgänger

AUFTRAGGEBER

Würzburger Straßenbahn GmbH
Haugerring 5
97070 Würzburg

WVV
Würzburger Straßenbahn GmbH
Energie.Verkehr.Umwelt

PROJEKT
NEUANLAGE VON FREIANLAGEN UND
STRASSENBEGLEITGRÜN
FÜR DIE STRASSENBAHNERWEITERUNG LINIEN 1 UND 5
von Petrinistraße zur Endhaltestelle Oberdürrbacher Straße und
Ausbau der Josef-Schneider-Straße - Oberdürrbacher Straße

PROJEKTNUMMER 2203_16
PLAN-INDEX 001
PLAN-NR. 02.00

PLANINHALT
Grünflächen und Baumpflanzungen
GESAMTÜBERSICHT

DATUM 31.01.2023
MASSTAB M 1:500

LEISTUNGSPHASE Vorentwurfsplanung

GEZEICHNET Ze

M 1:7.500

INDEX	DATUM	ERSTELLT	INHALT
-			
-			

BAUHERR
Würzburger Straßenbahn GmbH
Haugerring 5
97070 Würzburg
DATUM UNTERSCHRIFT

PLANERSTELLER
SZplan stoesser • zeller GbR
Marc Stoesser, Dipl.Ing. (TU), Dipl.Kfm. (Uni)
Selena Zeller, B.Eng. (HSWT)
Schopenhauerstr. 71
80807 München
+49 177/385 2104 // info@SZplan.de
DATUM UNTERSCHRIFT

DATUM UNTERSCHRIFT

2,049m / 0,841m